

PROGETTO UNIVERSITA' APERTA 24h/24 - proposta DEFINITIVA

tempistica: settembre 2009

attori: Politecnico - Svoltastudenti - tutti gli studenti del politecnico attraverso un concorso di idee tipo "progetta i tuoi spazi"

Modifiche all'accesso

- 1) cancello che chiuda la rampa di ingresso
- 2) porta che chiuda l'accesso al DIAP
- 3) porta che chiuda il passaggio sul ponte

Modifiche murarie


- 4) scala di collegamento con il laboratorio di modellistica
- abbattimento di tutte le pareti interne (2 in cartongesso)

Arredi

- n. 3-4 scaffali aperti
- sedie in numero adeguato (no sgabelli)
- arredo per zona relax: pouf, panchine, tavolini divani ecc ecc
- pareti in sughero o bachece

Servizi

- stampante a4-a3 con connessione wireless
- scanner a4-a3
- fotocopiatrice
- n. 13 pc
- n. prese corrente adeguate
- n. prese LAN adeguate (circa 24)
- proiettore
- zona ristoro con lavandino, macchinette...

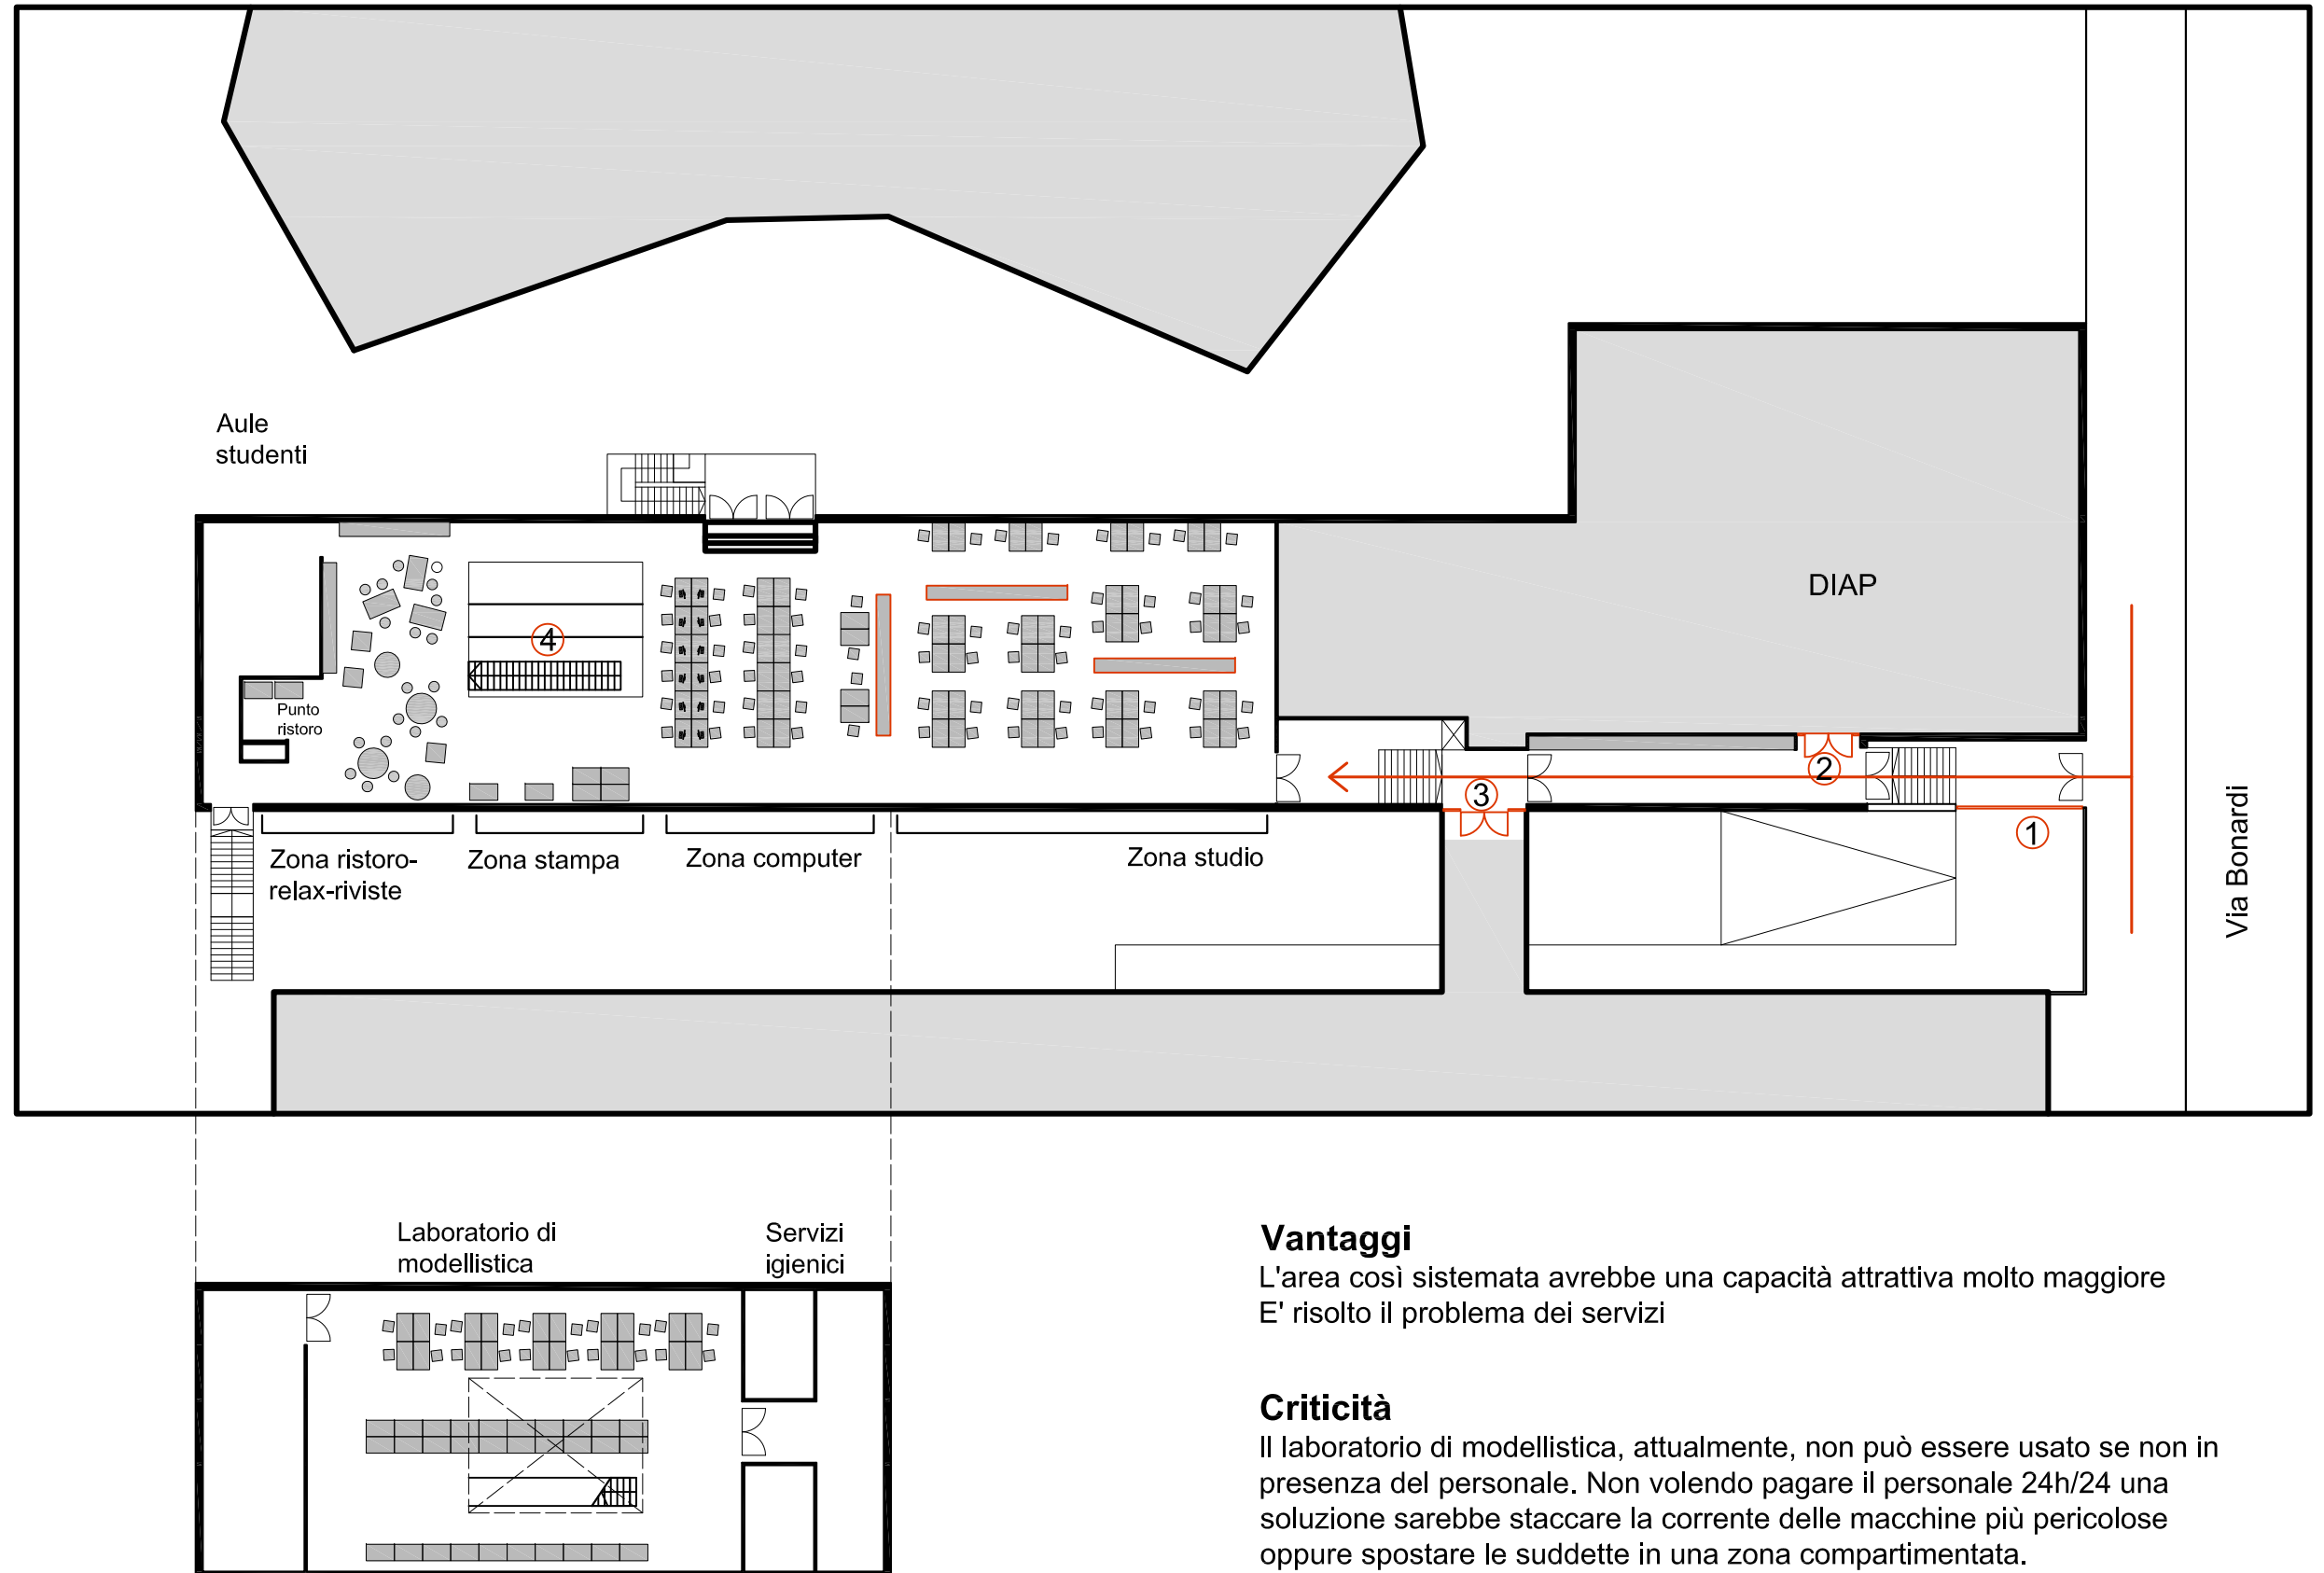

Vantaggi

L'area così sistemata avrebbe una capacità attrattiva molto maggiore
E' risolto il problema dei servizi

Criticità

Il laboratorio di modellistica, attualmente, non può essere usato se non in presenza del personale. Non volendo pagare il personale 24h/24 una soluzione sarebbe staccare la corrente delle macchine più pericolose oppure spostare le suddette in una zona compartimentata.