

PROGETTO UNIVERSITA' APERTA 24h/24 - proposta COSTO ZERO

tempistica: gennaio 2009

attori: Politecnico - Svoltastudenti

Modifiche all'accesso


- 1) cancello che chiuda la rampa di ingresso
- 2) porta che chiuda l'accesso al DIAP
- 3) porta che chiuda il passaggio sul ponte

Arredi

- n. 3-4 scaffali aperti
- arredo per zona relax: pouf, panchine, tavolini
- pareti in sughero o bachece

Servizi

- stampante a4-a3 con connessione wireless
- scanner a4-a3
- fotocopiatrice
- n. 13 pc
- n. prese corrente adeguate
- n. prese LAN adeguate (circa 24)
- proiettore

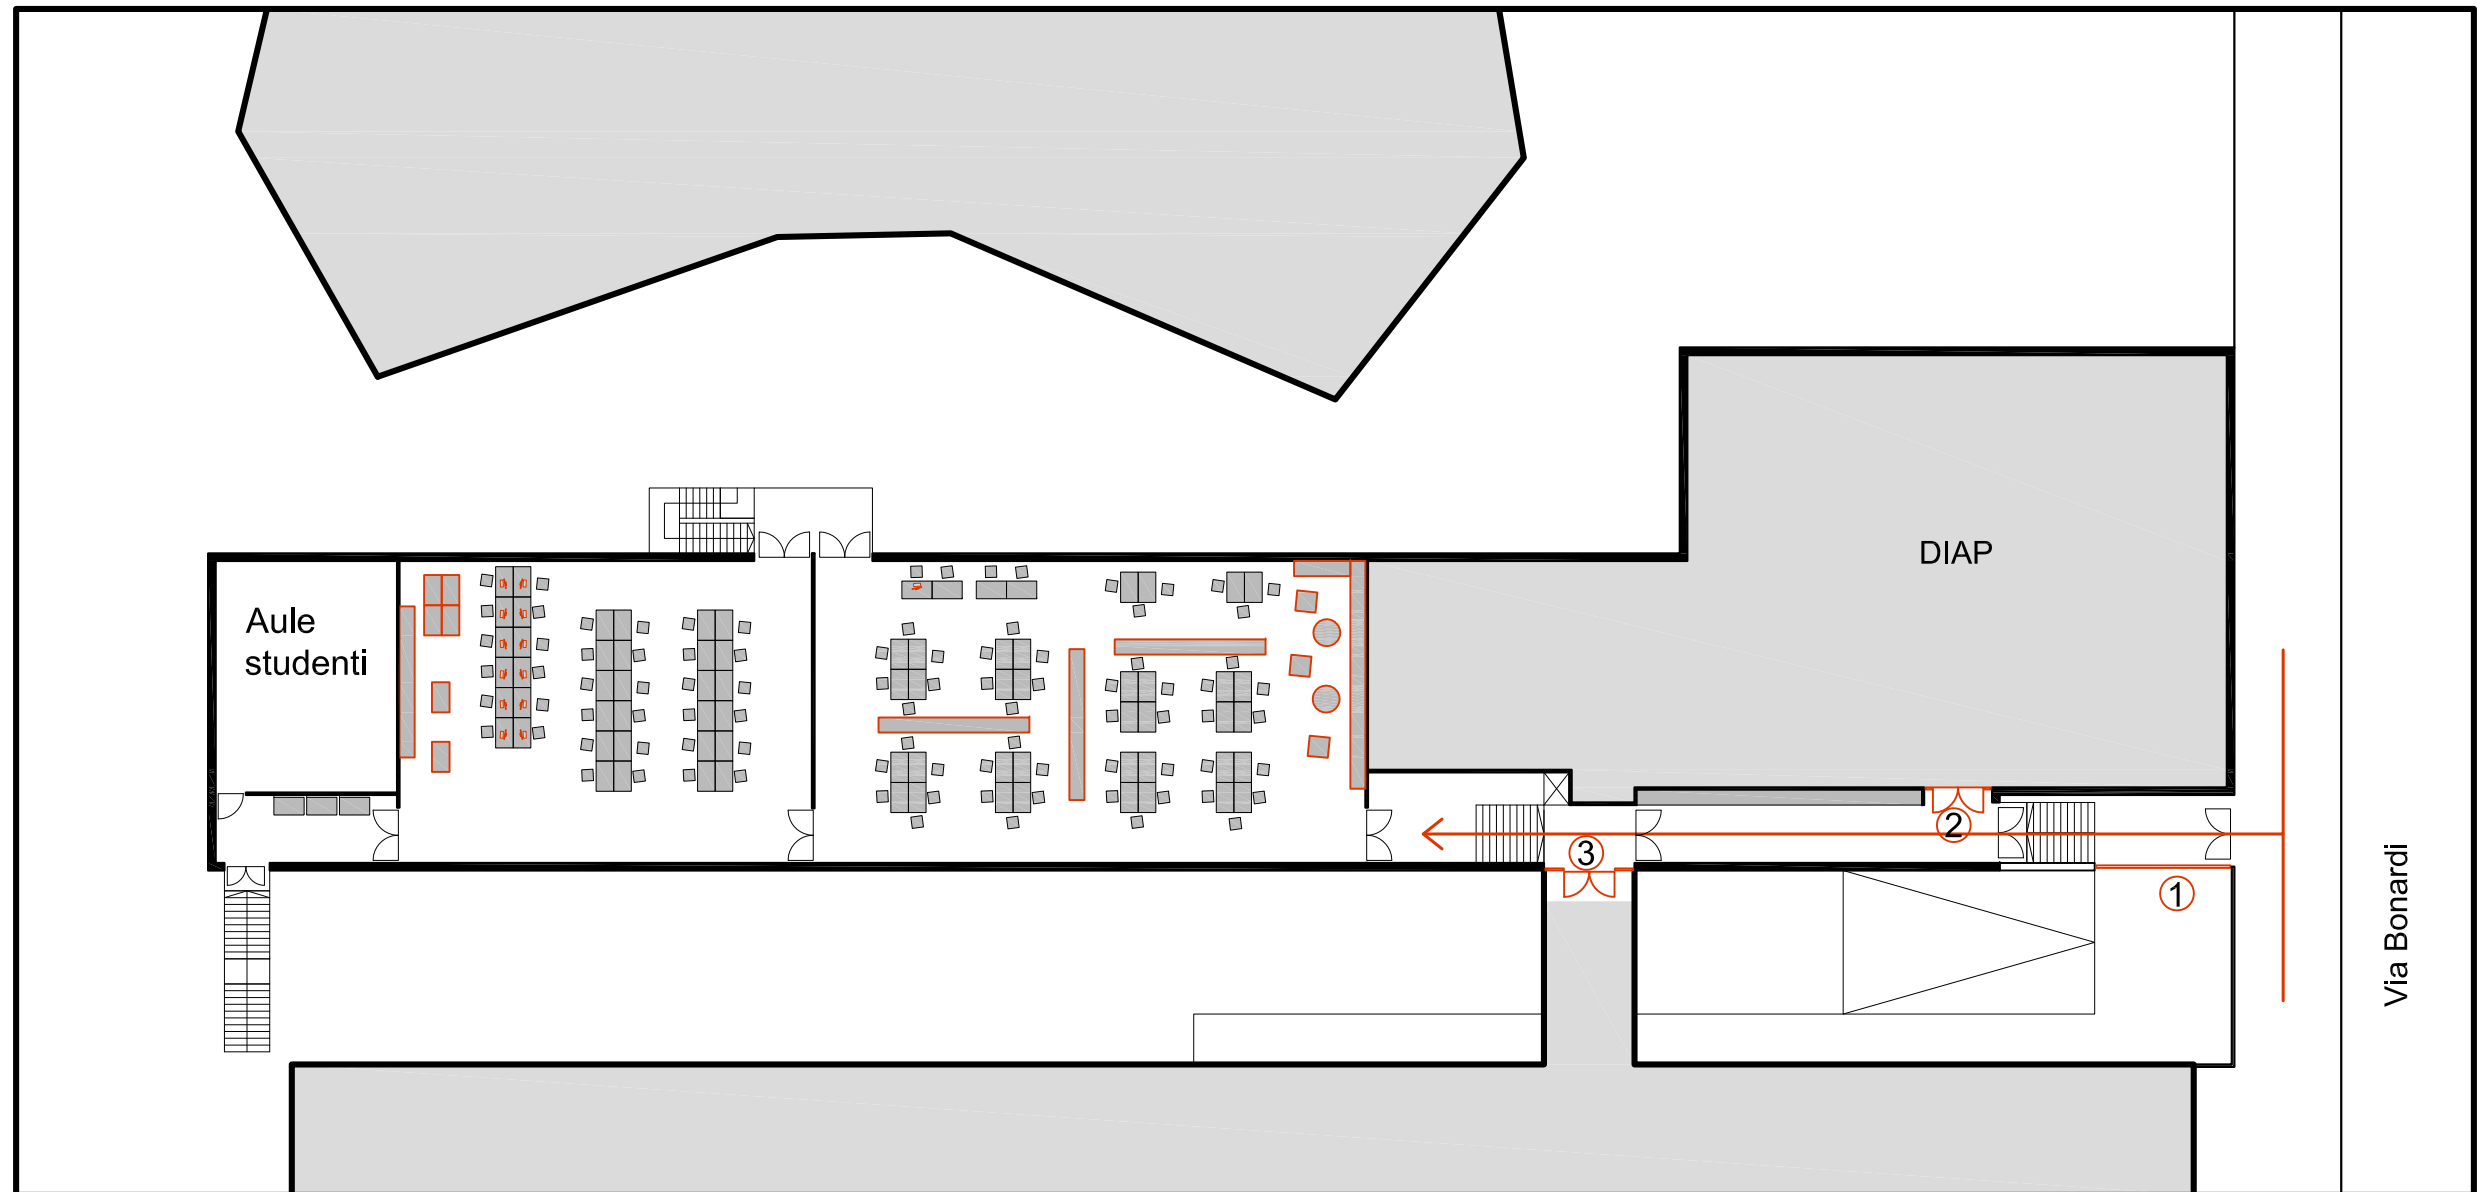

Vantaggi

l'installazione di sole due porte e un cancello permette di isolare completamente l'edificio sottomarino.
un lettore ottico del tesserino posto all'ingresso da via Bonardi permetterà l'accesso all'area.

Criticità

non sono stati individuati ad ora servizi igienici nell'area (non tutti i luoghi sono ispezionabili)
i servizi igienici di architettura distano 15 m dalla porta sul ponte.
un lettore ottico potrebbe autorizzare (e registrare) il passaggio attraverso questa porta